

Согласовано:

" " 2024 г.

Согласовано:


" " 2024 г.

Утверждаю:  
Начальник Анжерской дистанции пути

" 20 " августа 2024 г.  
О.Н.Моисеев

### СХЕМА

#### организации движения и ограждения места производства работ на железнодорожном переезде 3598 км

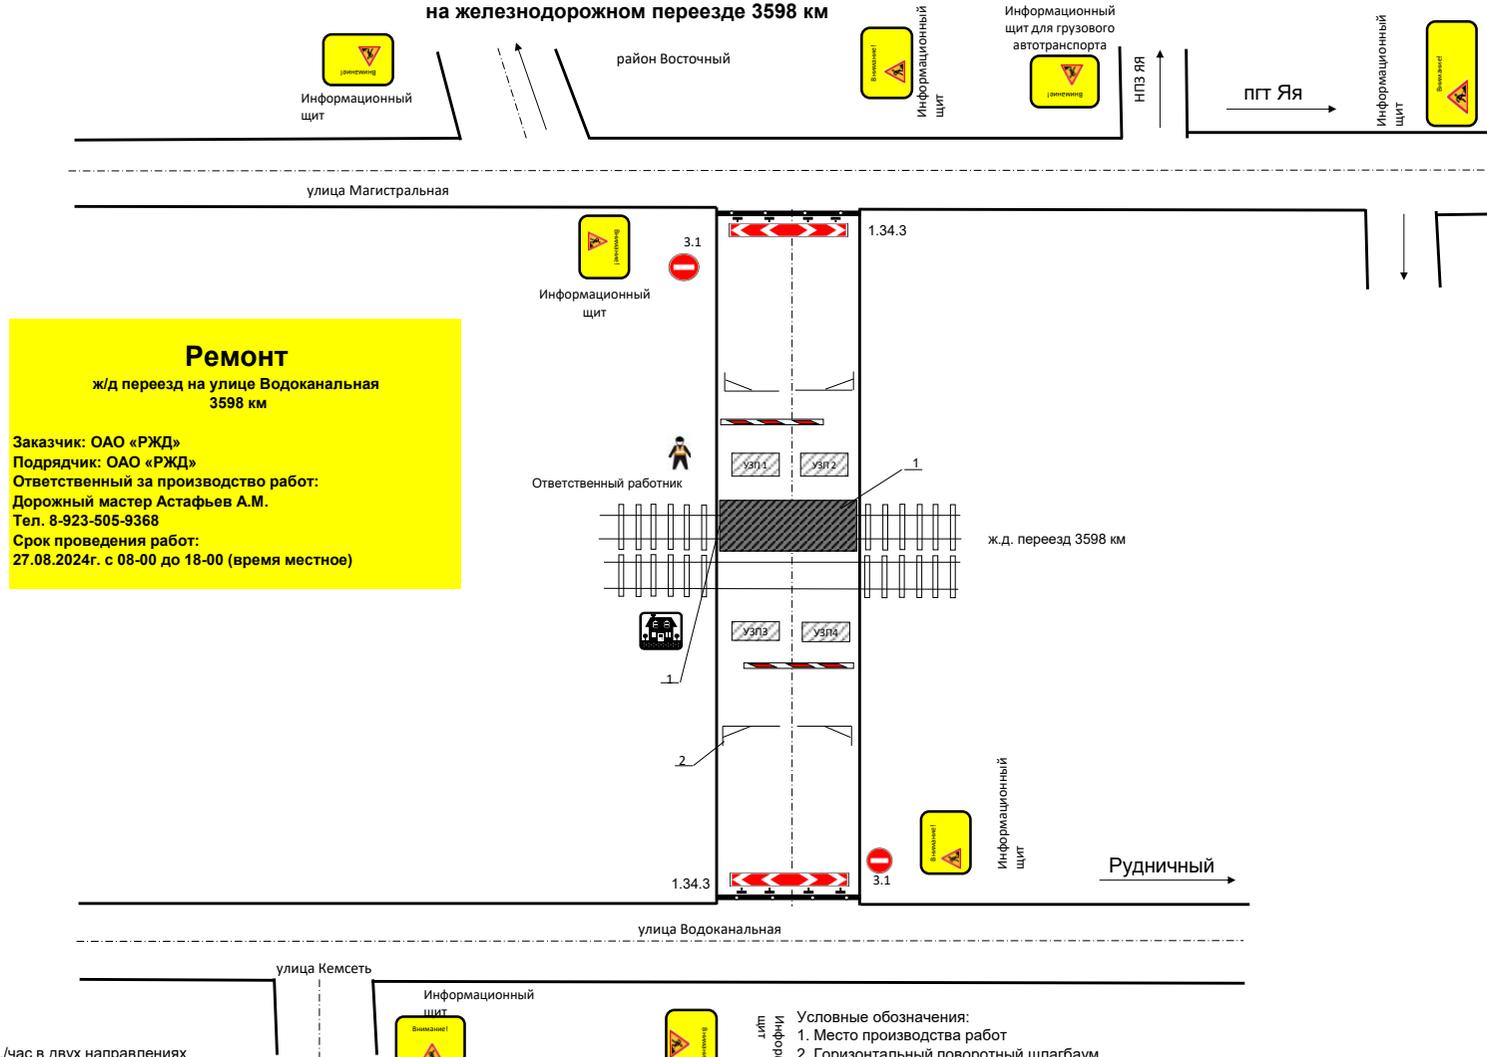

Интенсивность движения: более 250 авт./час в двух направлениях

Название организации: ОАО "РЖД" Анжерская дистанция пути

Название объекта: автодорога в г. Анжеро-Судженск по ул. Водоканальная общего пользования

железнодорожный переезд 3598 км + 647 м

Вид и характер работ: капитальный ремонт железнодорожного пути

Сроки исполнения работ: 27.08.2024г. с 08-00 до 18-00 (время местное)

Ответственный за проведение работ:

Дорожный мастер Астафьев А.М. Тел 89235059368

Составитель схемы: инженер ПТО Гейде К.А.

Проверил: Главный инженер Анжерской дистанции пути

*П.Е. Абель*

подпись

П.Е. Абель

Условные обозначения:

1. Место производства работ
2. Горизонтальный поворотный шлагбаум

Примечание:

1. Работы производятся только в присутствии ответственного лица
2. Во время производства работ на переезде дежурит ответственный бригадир пути
3. Знаки 2 типоразмера
4. Знаки соответствуют ГОСТ 52290-2004.
5. Тип световозвращающей пленки А или Б
6. Высота установки знаков на переносных опорах от 0,6 м до 1,5 м
7. Работы на железнодорожном переезде проводятся с разбором переездного настила
8. Проезд автотранспорта по улице Белинского через путепровод, либо через поселок Рудничный переезд 3614 км (поселок разъезд Мальцево)